



NORDIK

INNOVACIÓN Y DESARROLLO





**Manzoni
72**

Ubicación ENTORNO


Es un proyecto residencial que se destaca por su ubicación estratégica, su calidad de diseño y la atención a los detalles. Su inmejorable ubicación, a pasos de todo, lo convierte en un aliado para una vida activa en el corazón del barrio.



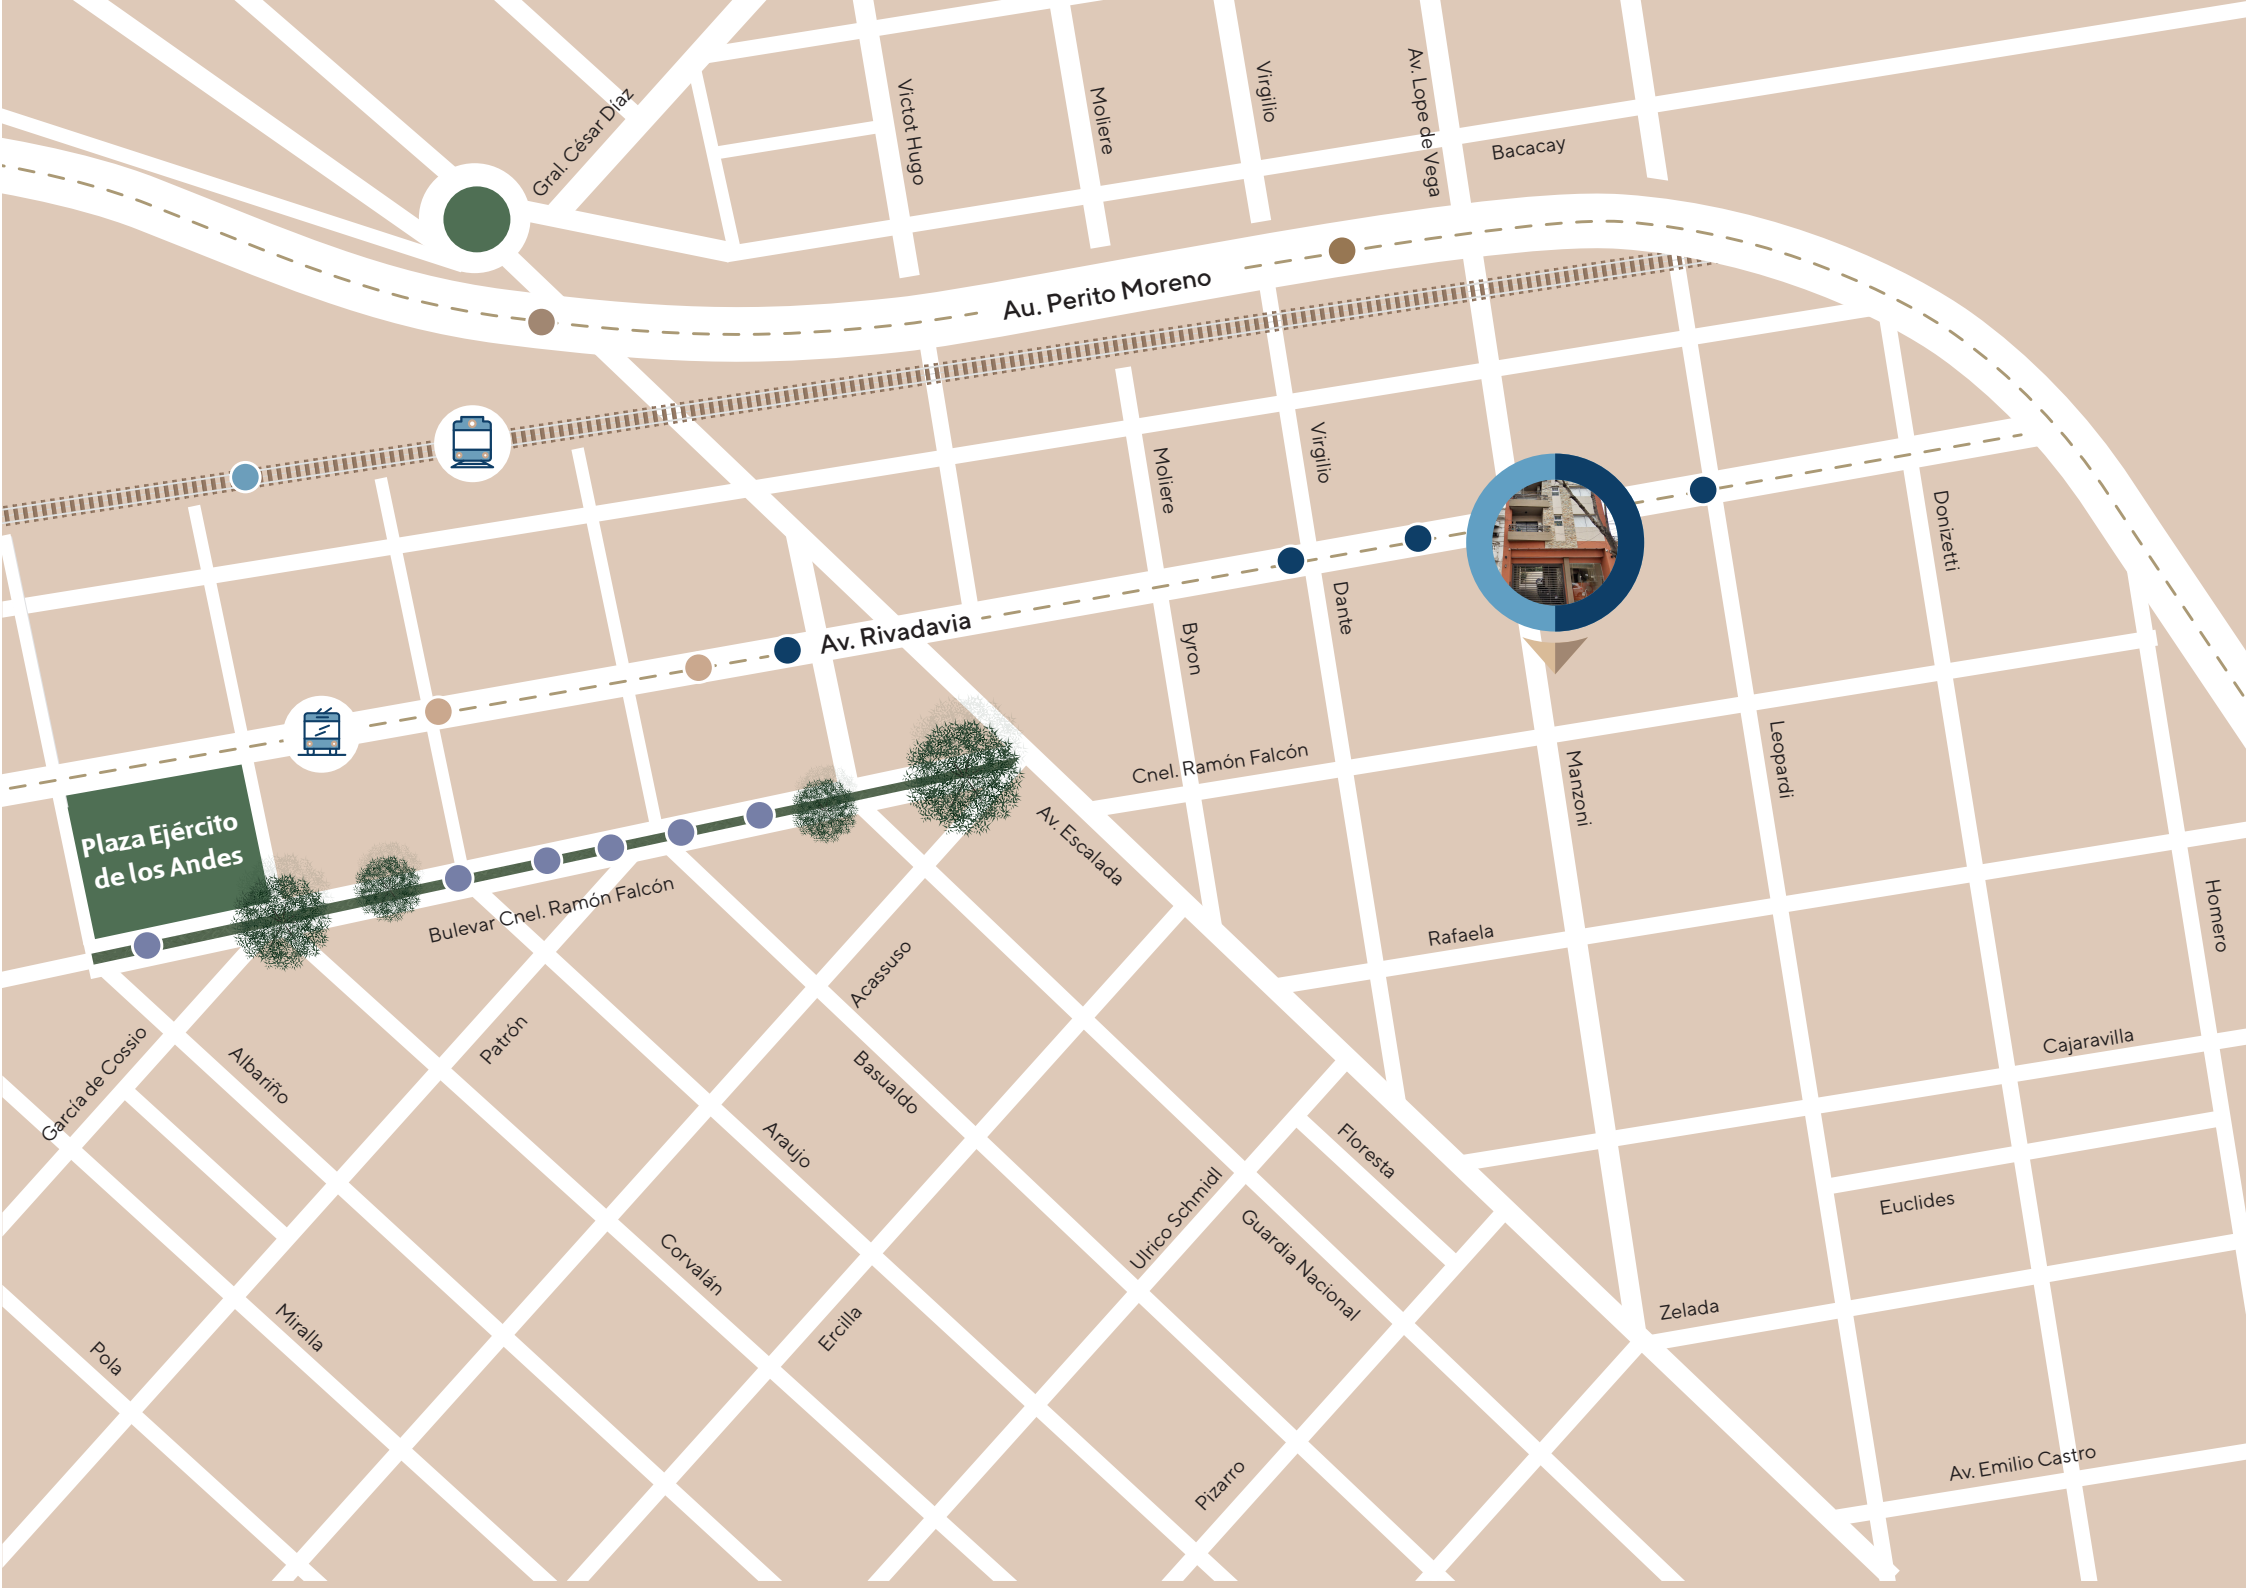

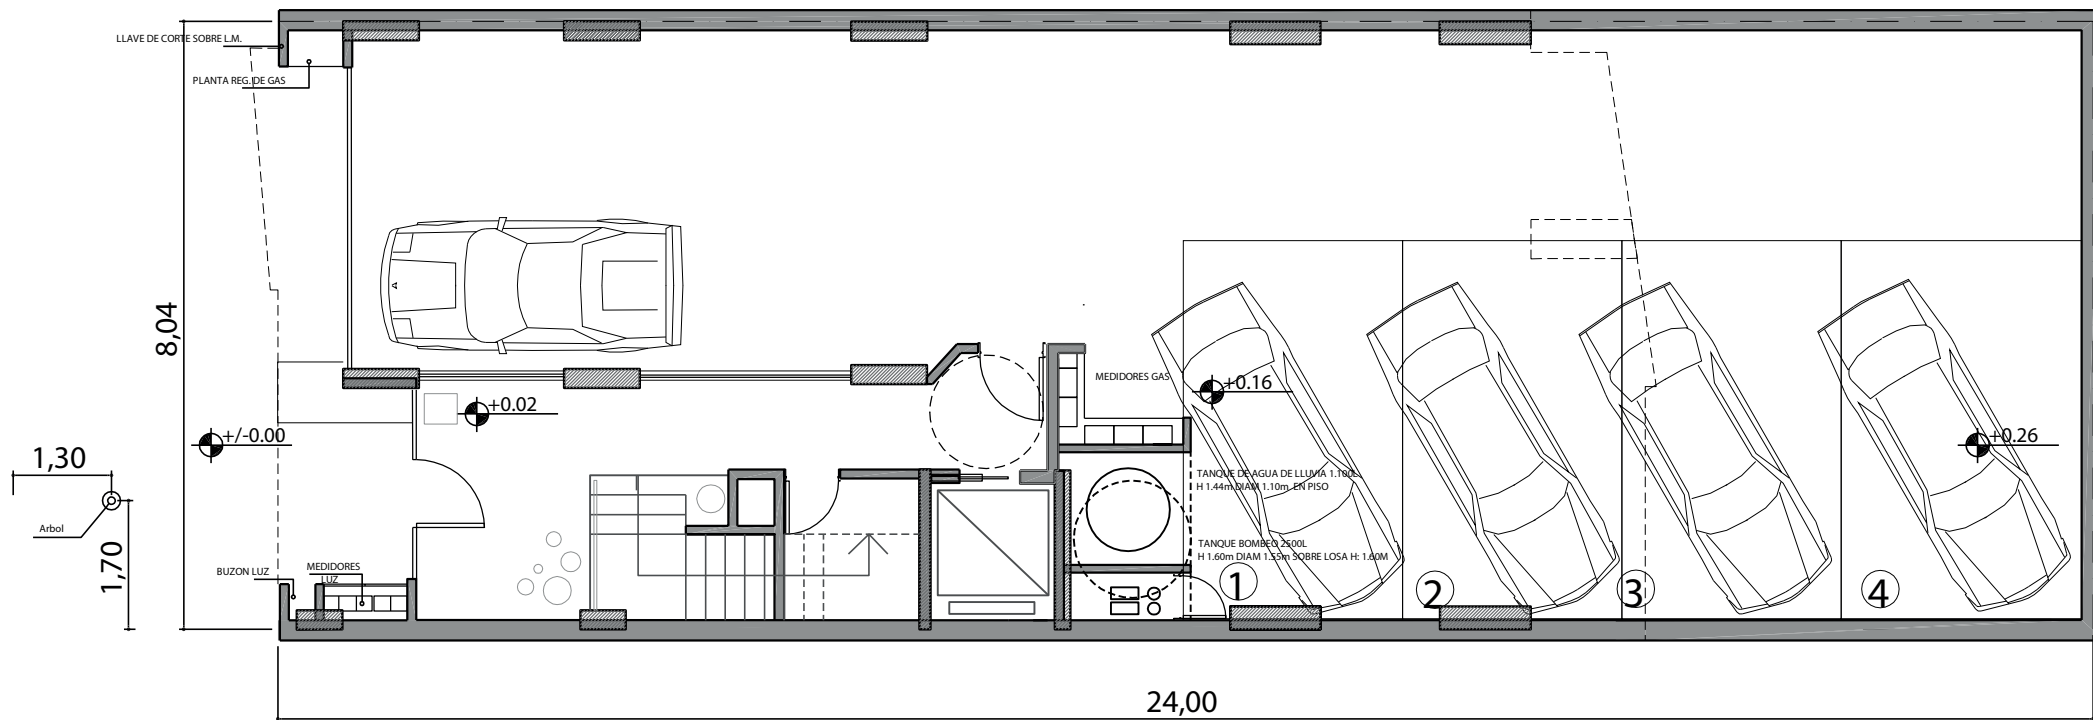

PLANTA BAJA

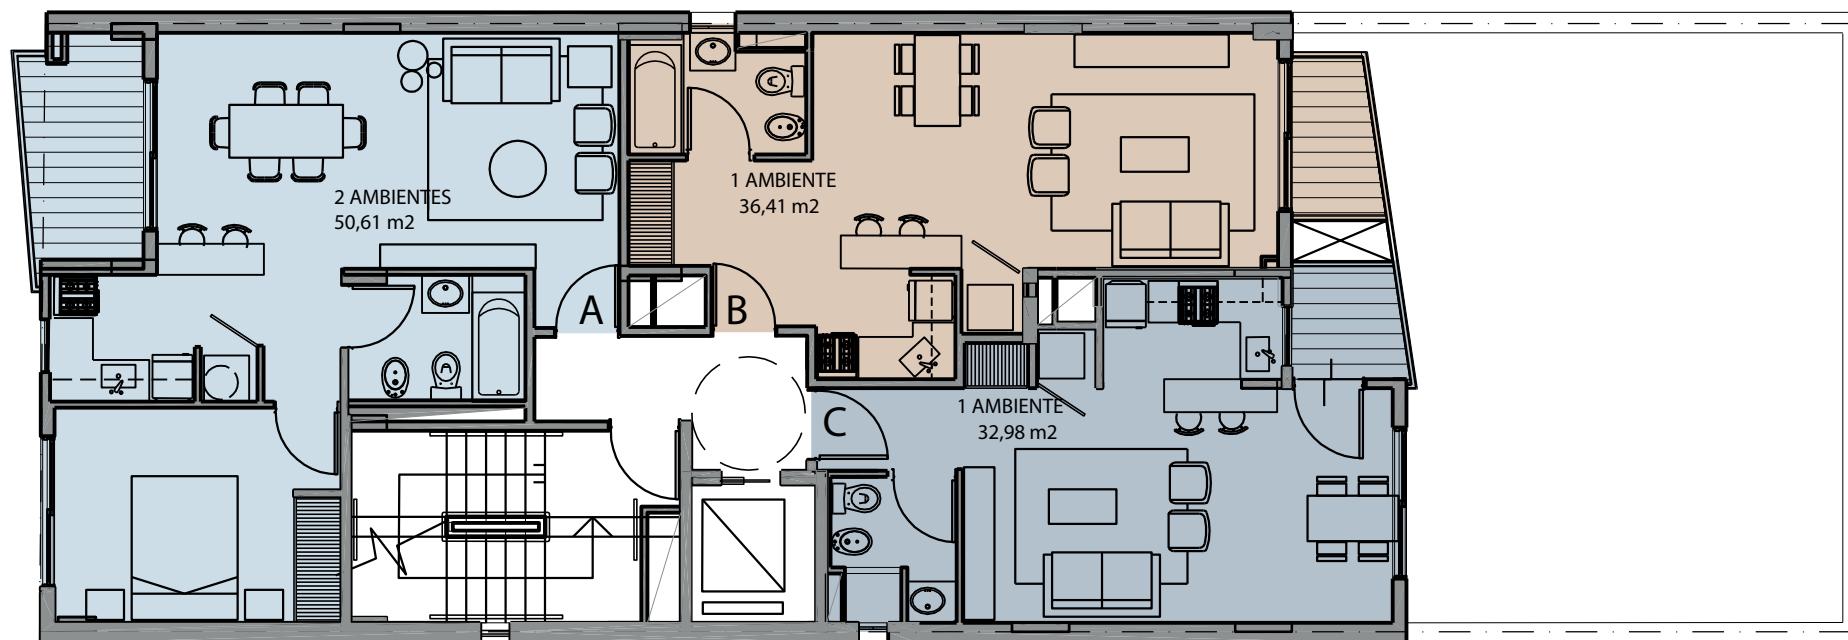

PLANTAS 1° a 5°

DEPARTAMENTO A

2 AMBIENTES

Sup. total: 50,61m2

DEPARTAMENTO B


MONOAMBIENTE

Sup. total: 36,41m2

DEPARTAMENTO C

MONOAMBIENTE

Sup. total: 32,98m2

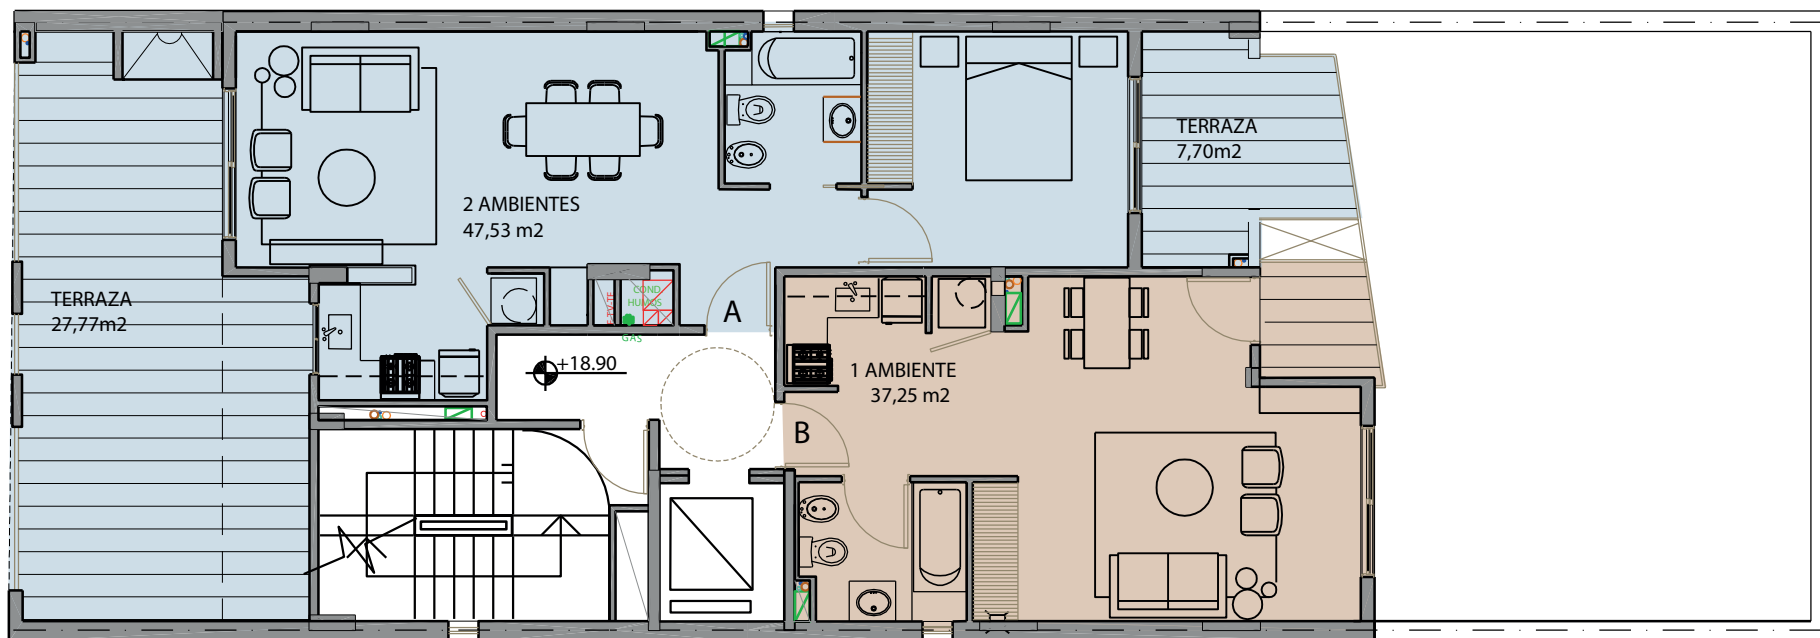

PLANTAS 6° PISO

DEPARTAMENTO A


2 AMBIENTES CON BALCON TERRAZA

Cubierto: 47.53m² | Descubiera: 27.77m² | Sup. total: 75.30m²

DEPARTAMENTO B

MONOAMBIENTE

Sup. total: 37.25m²

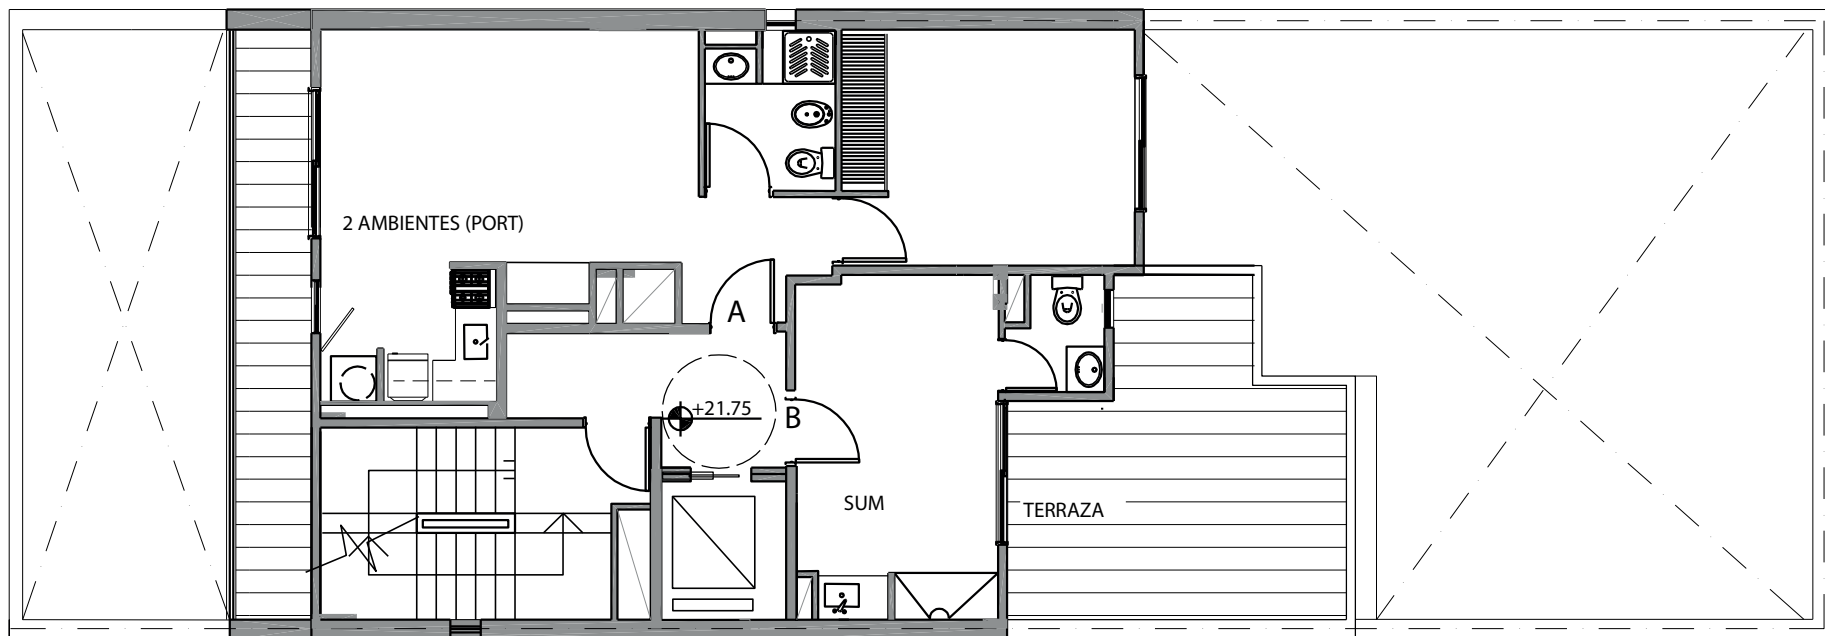


PLANTAS 7° PISO
DEPARTAMENTO A

2 AMBIENTES PORTERIA - SUM - TERRAZA

DEPARTAMENTO B

SUM Y TERRAZA

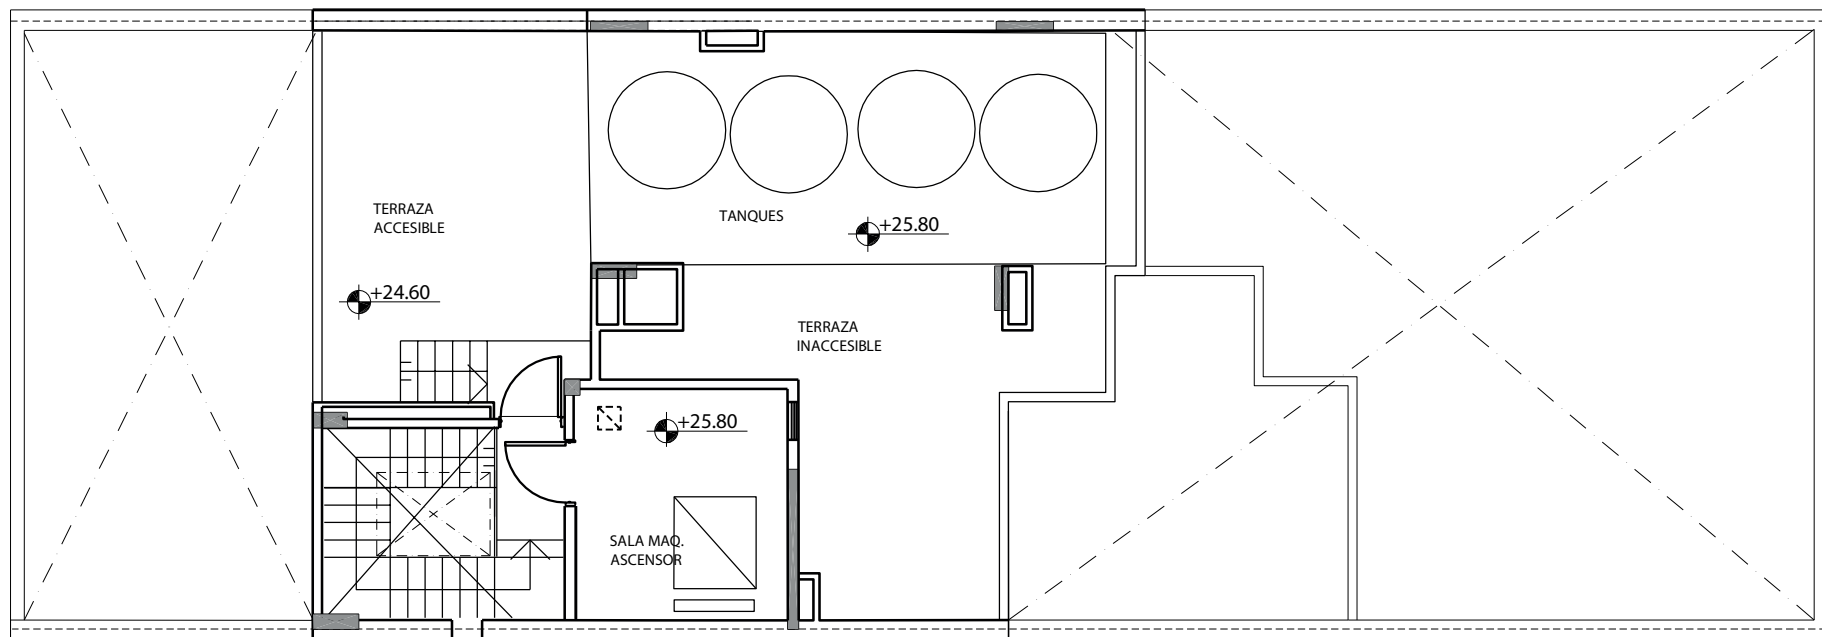

PLANTAS 8° PISO
TERRAZA ACCESIBLE